




WOHNUNG ANMIETEN

Straße	Hausnr.	PLZ	Ort	Objektnummer
Blumenstr.	9	91522	Ansbach	010 002
Reihenhaus / Wohnung / Laden	<i>Wohnung</i>	Stockwerk	<i>EG</i>	
Nutzfläche m ²	<i>54</i>	Zimmer	<i>2</i>	
Wohnberechtigungsschein	<i>nein</i>	bezugsfertig ab	<i>01.10.2021</i>	
Gartenanteil	<i>ja</i>	Bad	<i>Badezimmer</i>	
Balkon/Terrasse	<i>nein</i>	Fenster	<i>Kunststoff</i>	
Wohnungstüren	<i>zeitgemäß</i>	Bodenbelag	<i>neuwertig</i>	
Beheizung	<i>Etagenheizung</i>			
Energieausweis	Energieverbrauch	151,7 kWh/m ² a	E.-Träger	<i>Gas</i>
			Baujahr Gebäude	<i>1953</i>
			E.-Effizienzklasse	<i>E</i>
Kaltmiete/Monat	310,00 €	Gartenpacht	<i>25,00 €</i>	
Betriebskostenvorauszahlung/Monat	70,00 €	Garage		
Heizkostenvorauszahlung/Monat	<i>zzgl.</i>	Stellplatz		
	<u>380,00 €</u>	Garage/Stellpl./Garten	<u>25,00 €</u>	

Grundriss

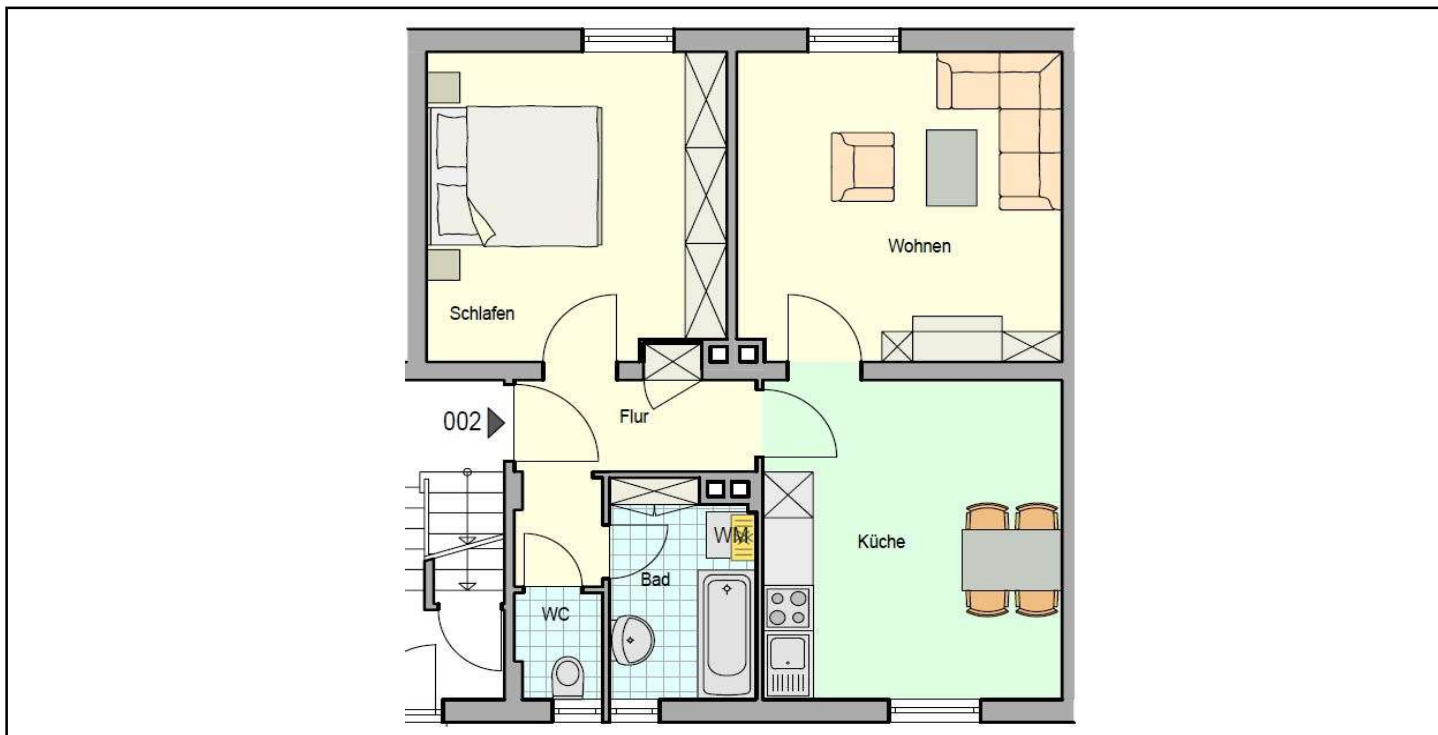

Der Grundriss ist zur Maßentnahme nicht geeignet, Einrichtungs- & Sanitärgegenstände nur beispielhaft, Angaben ohne Gewähr

Impressionen

