




WOHNUNG ANMIETEN

Straße	Hausnr.	PLZ	Ort	Objektnummer
Ringstr.	13	91522	Ansbach	041 003
Reihenhaus / Wohnung / Laden	Wohnung	Stockwerk	I. OG	
Nutzfläche m ²	91	Zimmer	4	
Wohnberechtigungsschein	nein	bezugsfertig ab	01.03.2021	
Gartenanteil	nein	Bad	Badewanne	
Balkon/Terrasse	ja	Fenster	neuwertig	
Wohnungstüren	zeitgemäß	Bodenbelag	neuwertig	
Beheizung	Sammelheizung			
Energieausweis	Energieverbrauch	50,5 kWh/m ² a	E.-Träger	Gas
			Baujahr Gebäude	1972
			E.-Effizienzklasse	B
Kaltmiete/Monat	630,00 €	Gartenpacht		
Betriebskostenvorauszahlung/Monat	120,00 €	Garage		
Heizkostenvorauszahlung/Monat	80,00 €	Stellplatz	anmietbar	
	<u>830,00 €</u>	Garage/Stellpl./Garten	<u>0,00 €</u>	

Grundriss

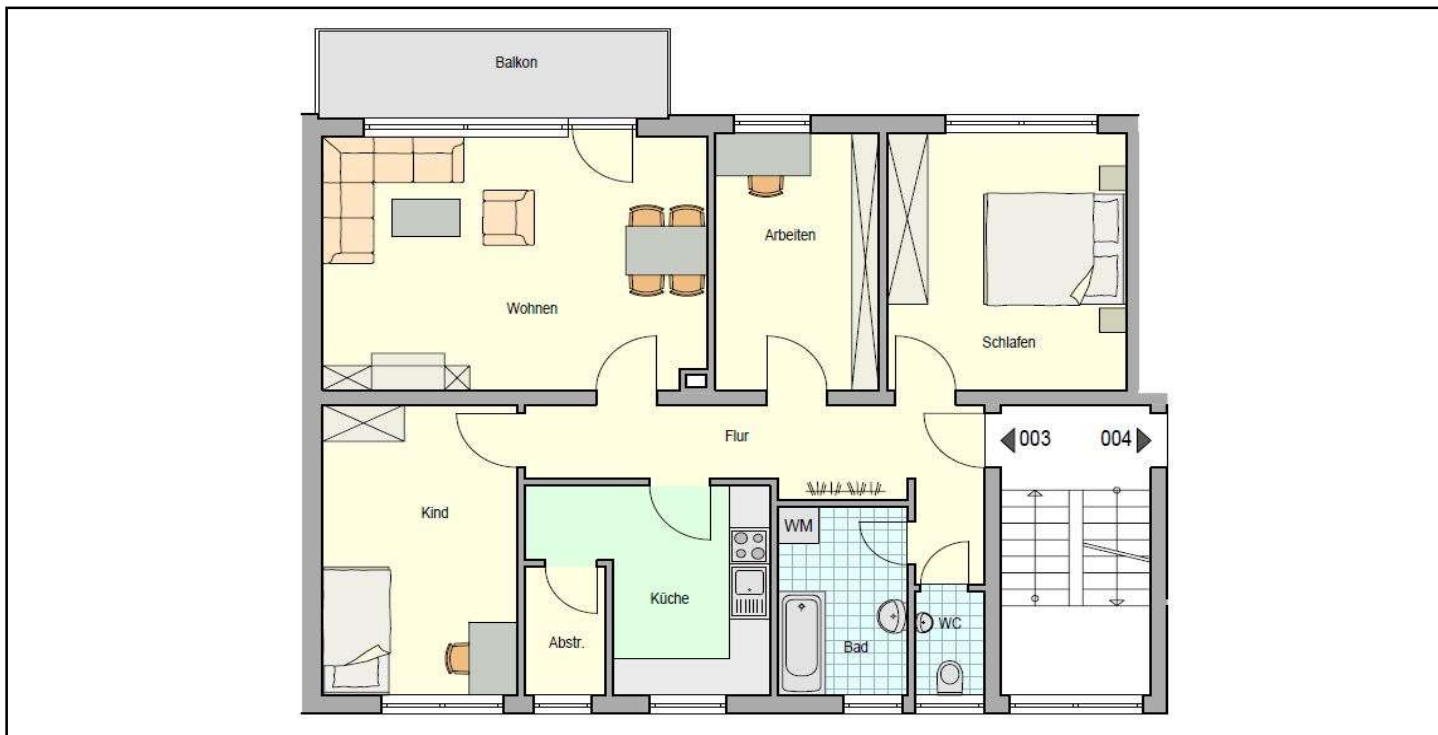

Der Grundriss ist zur Maßentnahme nicht geeignet, Einrichtungs- & Sanitärgegenstände nur beispielhaft, Angaben ohne Gewähr

Impressionen

