



WOHNUNG ANMIETEN


Straße **Neukirchner Str.** **Hausnr.** **21** **PLZ** **91623** **Ort** **Sachsen b. Ansbach** **Objektnummer** **069002**

Reihenhaus / Wohnung / Laden	Wohnung	Stockwerk	EG
Nutzfläche m ²	34	Zimmer	1
Wohnberechtigungsschein	nein	bezugsfertig ab	01.06.2021
Gartenanteil	nein	Bad	Badewanne
Balkon/Terrasse	ja	Fenster	zeitgemäß
Wohnungstüren	neuwertig	Bodenbelag	zeitgemäß
Beheizung	Sammelheizung		

Energieausweis	Energieverbrauch	179,7 kWh/m ² a	E.-Träger	Gas
			Baujahr Gebäude	1962
			E.-Effizienzklasse	F

Kaltmiete/Monat	190,00 €	Gartenpacht	
Betriebskostenvorauszahlung/Monat	75,00 €	Garage	
Heizkostenvorauszahlung/Monat	50,00 €	Stellplatz	
	<u>315,00 €</u>	Garage/Stellpl./Garten	<u>0,00 €</u>

Grundriss

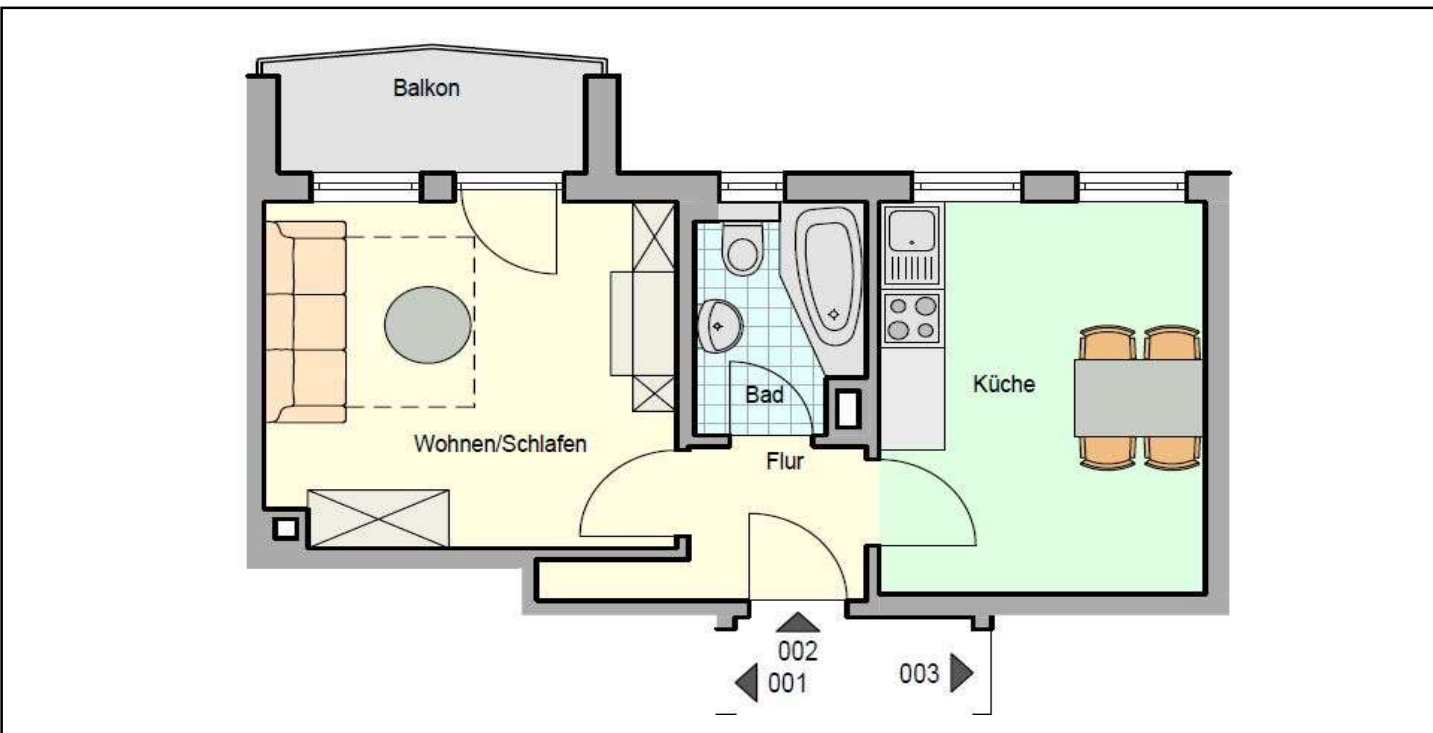

Der Grundriss ist zur Maßentnahme nicht geeignet, Einrichtungs- & Sanitärgegenstände nur beispielhaft, Angaben ohne Gewähr

Impressionen

