




WOHNUNG ANMIETEN

Straße	Hausnr.	PLZ	Ort	Objektnummer	
Weißbronner Str.	18	91560	Heilsbronn	074 009	
Reihenhaus / Wohnung / Laden	Wohnung		Stockwerk	UG	
Nutzfläche m ²	33		Zimmer	1	
Wohnberechtigungsschein	nein		bezugsfertig ab	01.10.2021	
Gartenanteil	nein		Bad	Badewanne	
Balkon/Terrasse	nein		Fenster	Holz	
Wohnungstüren	zeitgemäß		Bodenbelag	zeitgemäß	
Beheizung	Öfen				
Energieausweis	Energieverbrauch	256,1	kWh/m ² a	E.-Träger	Gas
				Baujahr Gebäude	1955
				E.-Effizienzklasse	H
Kaltmiete/Monat	160,00 €			Gartenpacht	
Betriebskostenvorauszahlung/Monat	60,00 €			Garage	
Heizkostenvorauszahlung/Monat	zzgl.			Stellplatz	
	<u>220,00 €</u>			Garage/Stellpl./Garten	<u>0,00 €</u>

Grundriss

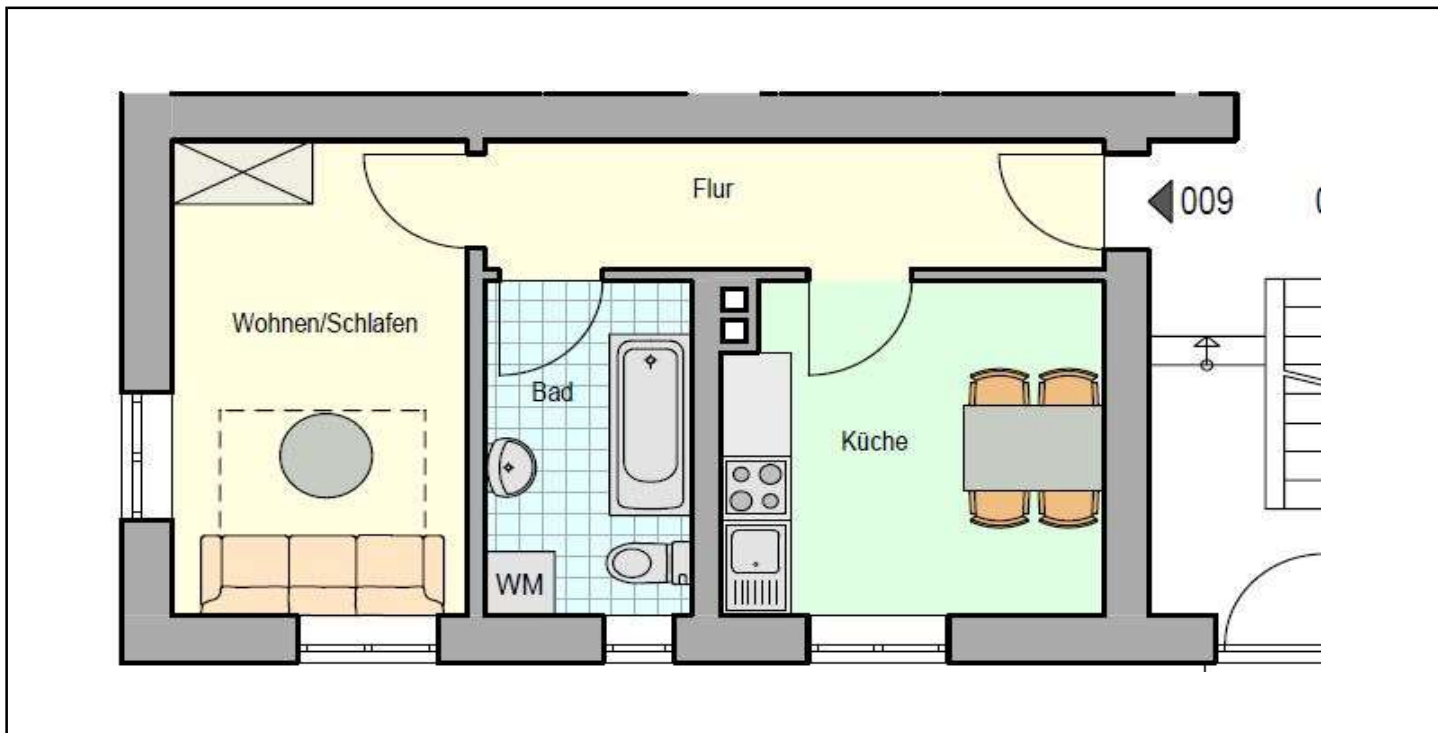

Der Grundriss ist zur Maßentnahme nicht geeignet, Einrichtungs- & Sanitärgegenstände nur beispielhaft, Angaben ohne Gewähr

Impressionen

