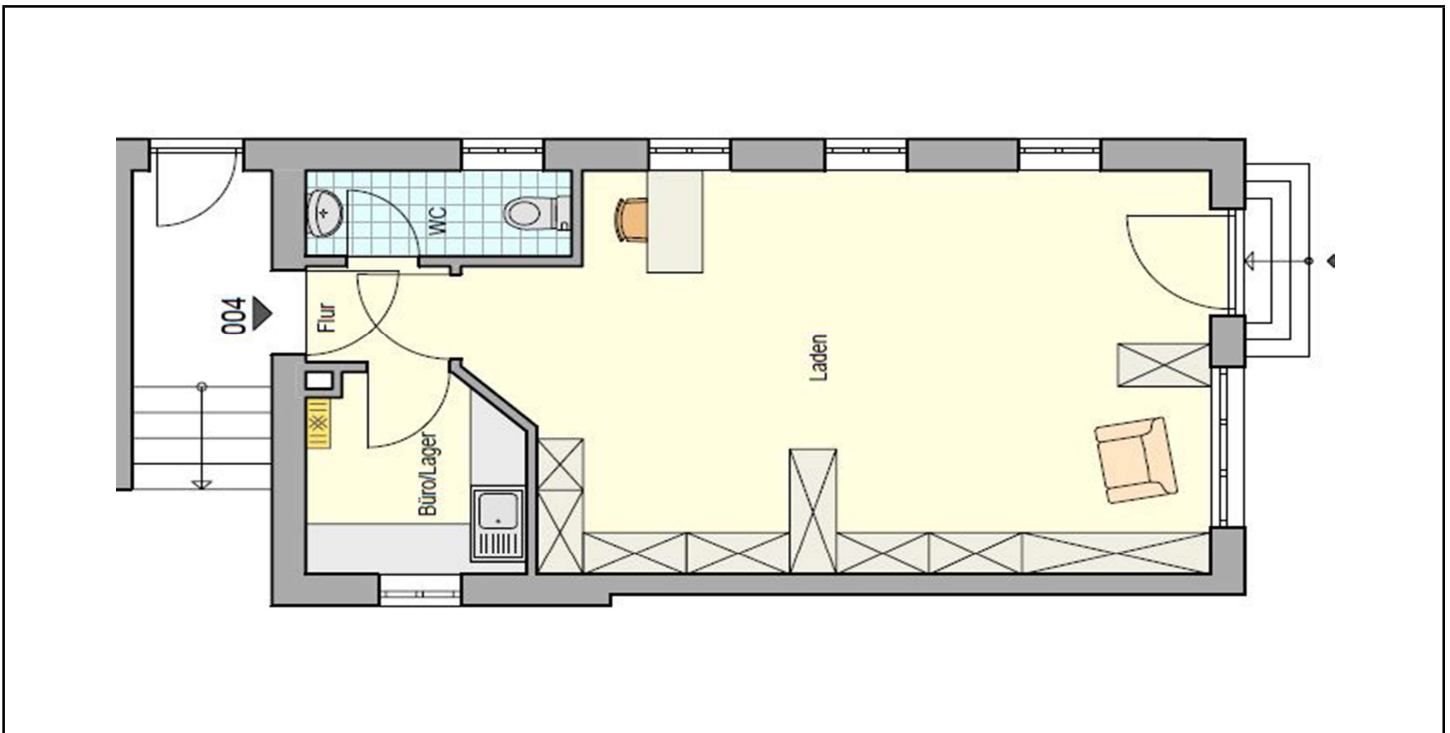


**WOHNUNG ANMIETEN**

Straße <b>Büttenstr.</b>		Hausnr. <b>8</b>	PLZ <b>91522</b>	Ort <b>Ansbach</b>	Objektnummer <b>303 004</b>
Reihenhaus / Wohnung / Laden		Laden	Stockwerk		EG
Nutzfläche m <sup>2</sup>		ca. 45	Zimmer		1
Beheizung		Etagenheizung	bezugsfertig ab		01.09.2021
			Bad/WC		
			Küche/Lager		
Energieausweis	Energieverbrauch	136,9	kWh/m <sup>2</sup> a	E.-Träger	Gas
				Baujahr Gebäude	1986
				E.-Effizienzklasse	E
Kaltmiete/Monat		300,00 €			
Betriebskostenvorauszahlung/Monat		inkl.			

**Grundriss**

Der Grundriss ist zur Maßentnahme nicht geeignet, Einrichtungs- & Sanitärgegenstände nur beispielhaft, Angaben ohne Gewähr

**Impressionen**

**Ansbacher Baugenossenschaft Stadt und Landkreis Ansbach eG; Am Rabenstein 18; 91522 Ansbach; Tel. 0981/461510**

Vorstand: Martin Grittner, Markus Zahner Aufsichtsratsvorsitzender: Ralph Hoffmann