



WOHNUNG ANMIETEN


Straße **Crailsheimstr.** **Hausnr.** **50** **PLZ** **91522** **Ort** **Ansbach** **Objektnummer** **318 002**

Reihenhaus / Wohnung / Laden	Wohnung	Stockwerk	EG
Nutzfläche m ²	56	Zimmer	3
Wohnberechtigungsschein	nein	bezugsfertig ab	01.01.2021
Gartenanteil	nein	Bad	Badewanne
Balkon/Terrasse	nein	Fenster	zeitgemäß
Wohnungstüren	zeitgemäß	Bodenbelag	zeitgemäß
Beheizung	Etagenheizung		

Energieausweis	Energieverbrauch	247,9 kWh/m ² a	E.-Träger	Gas
			Baujahr Gebäude	1921
			E.-Effizienzklasse	G

Kaltmiete/Monat	320,00 €	Gartenpacht	
Betriebskostenvorauszahlung/Monat	80,00 €	Garage	
Heizkostenvorauszahlung/Monat	zzgl.	Stellplatz	
	<u>400,00 €</u>	Garage/Stellpl./Garten	<u>0,00 €</u>

Grundriss

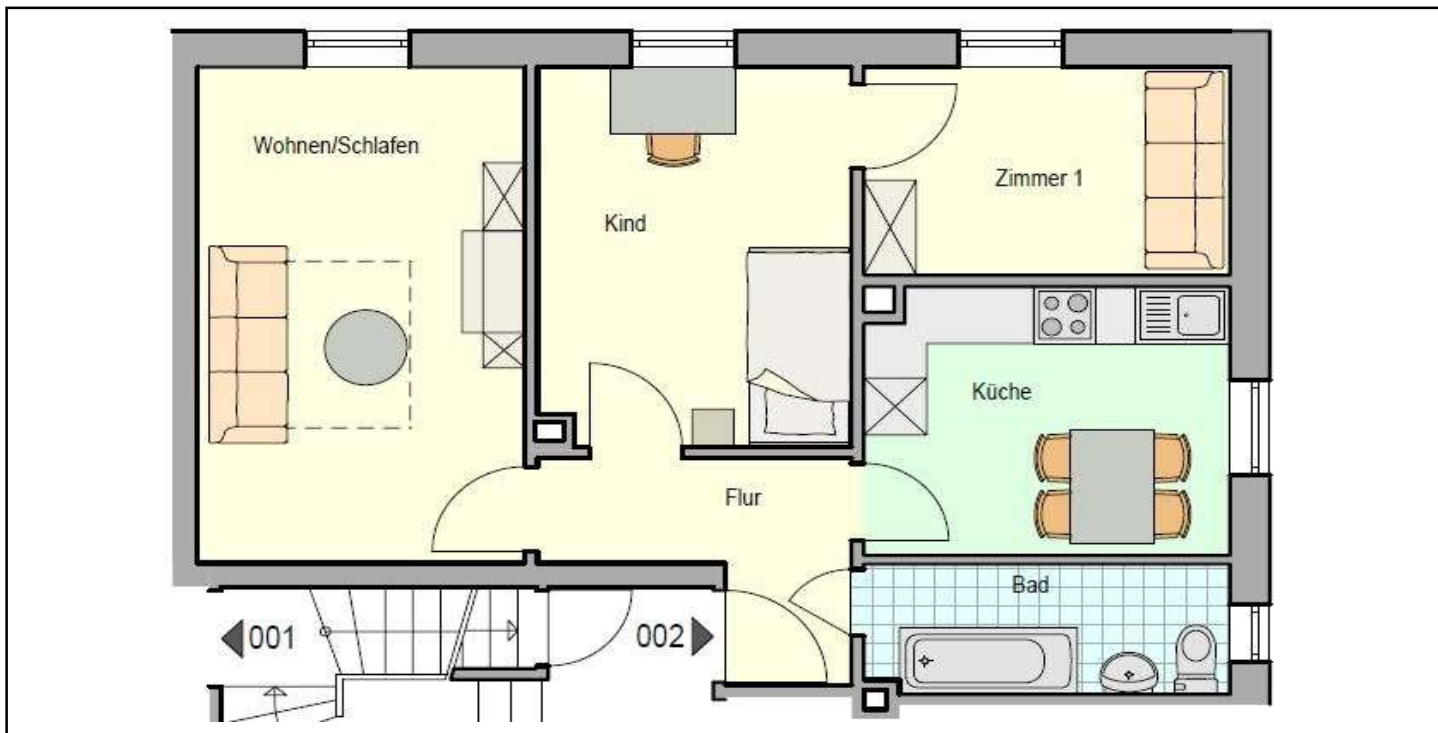

Der Grundriss ist zur Maßentnahme nicht geeignet, Einrichtungs- & Sanitärgegenstände nur beispielhaft, Angaben ohne Gewähr

Impressionen

