




WOHNUNG ANMIETEN

Straße	Hausnr.	PLZ	Ort	Objektnummer
Gneisenastr.	9	91522	Ansbach	323 001
Reihenhaus / Wohnung / Laden	<i>Wohnung</i>		Stockwerk	<i>EG</i>
Nutzfläche m ²	<i>64</i>		Zimmer	<i>3</i>
Wohnberechtigungsschein	<i>nein</i>		bezugsfertig ab	<i>01.11.2020</i>
Gartenanteil	<i>ja</i>		Bad	Badewanne
Balkon/Terrasse	<i>nein</i>		Fenster	zeitgemäß
Wohnungstüren	<i>zeitgemäß</i>		Bodenbelag	zeitgemäß
Beheizung	<i>Etagenheizung</i>			
Energieausweis	Energieverbrauch	290,5	kWh/m ² a	
			E.-Träger	Gas
			Baujahr Gebäude	1919
			E.-Effizienzklasse	H
Kaltmiete/Monat		320,00 €	Gartenpacht	25,00 €
Betriebskostenvorauszahlung/Monat		65,00 €	Garage	
Heizkostenvorauszahlung/Monat		zzgl.	Stellplatz	
		<u>385,00 €</u>	Garage/Stellpl./Garten	<u>25,00 €</u>

Grundriss

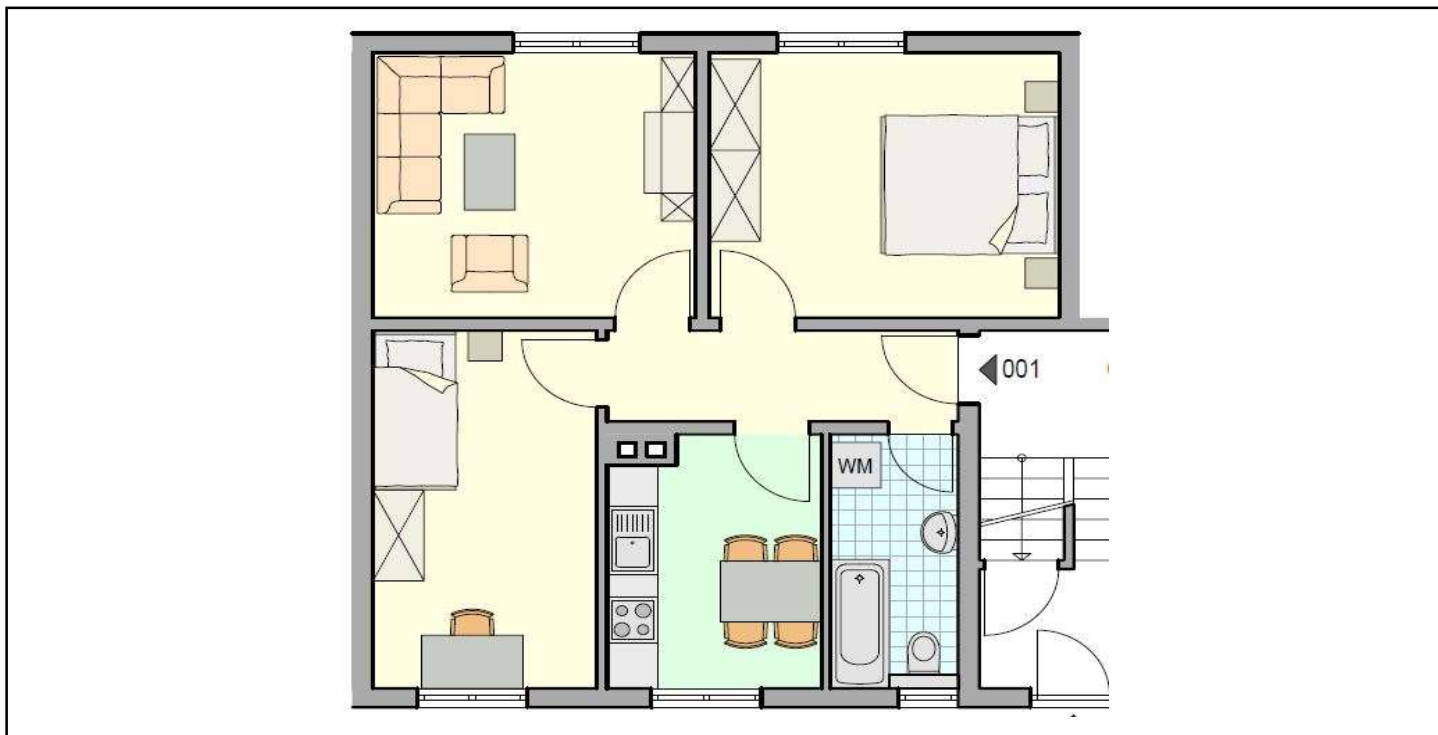

Der Grundriss ist zur Maßentnahme nicht geeignet, Einrichtungs- & Sanitärgegenstände nur beispielhaft, Angaben ohne Gewähr

Impressionen

